IMPLANTATION LUMIERE UNE FORET
POUR PREMIERE RESIDENCE DE CREATION
MISE EN SCENE FELICIE ARTAUD
CREATION LUMIERE CLAIRE ELOY
CIE JOLI MAI
PLAN DU 02/07/20
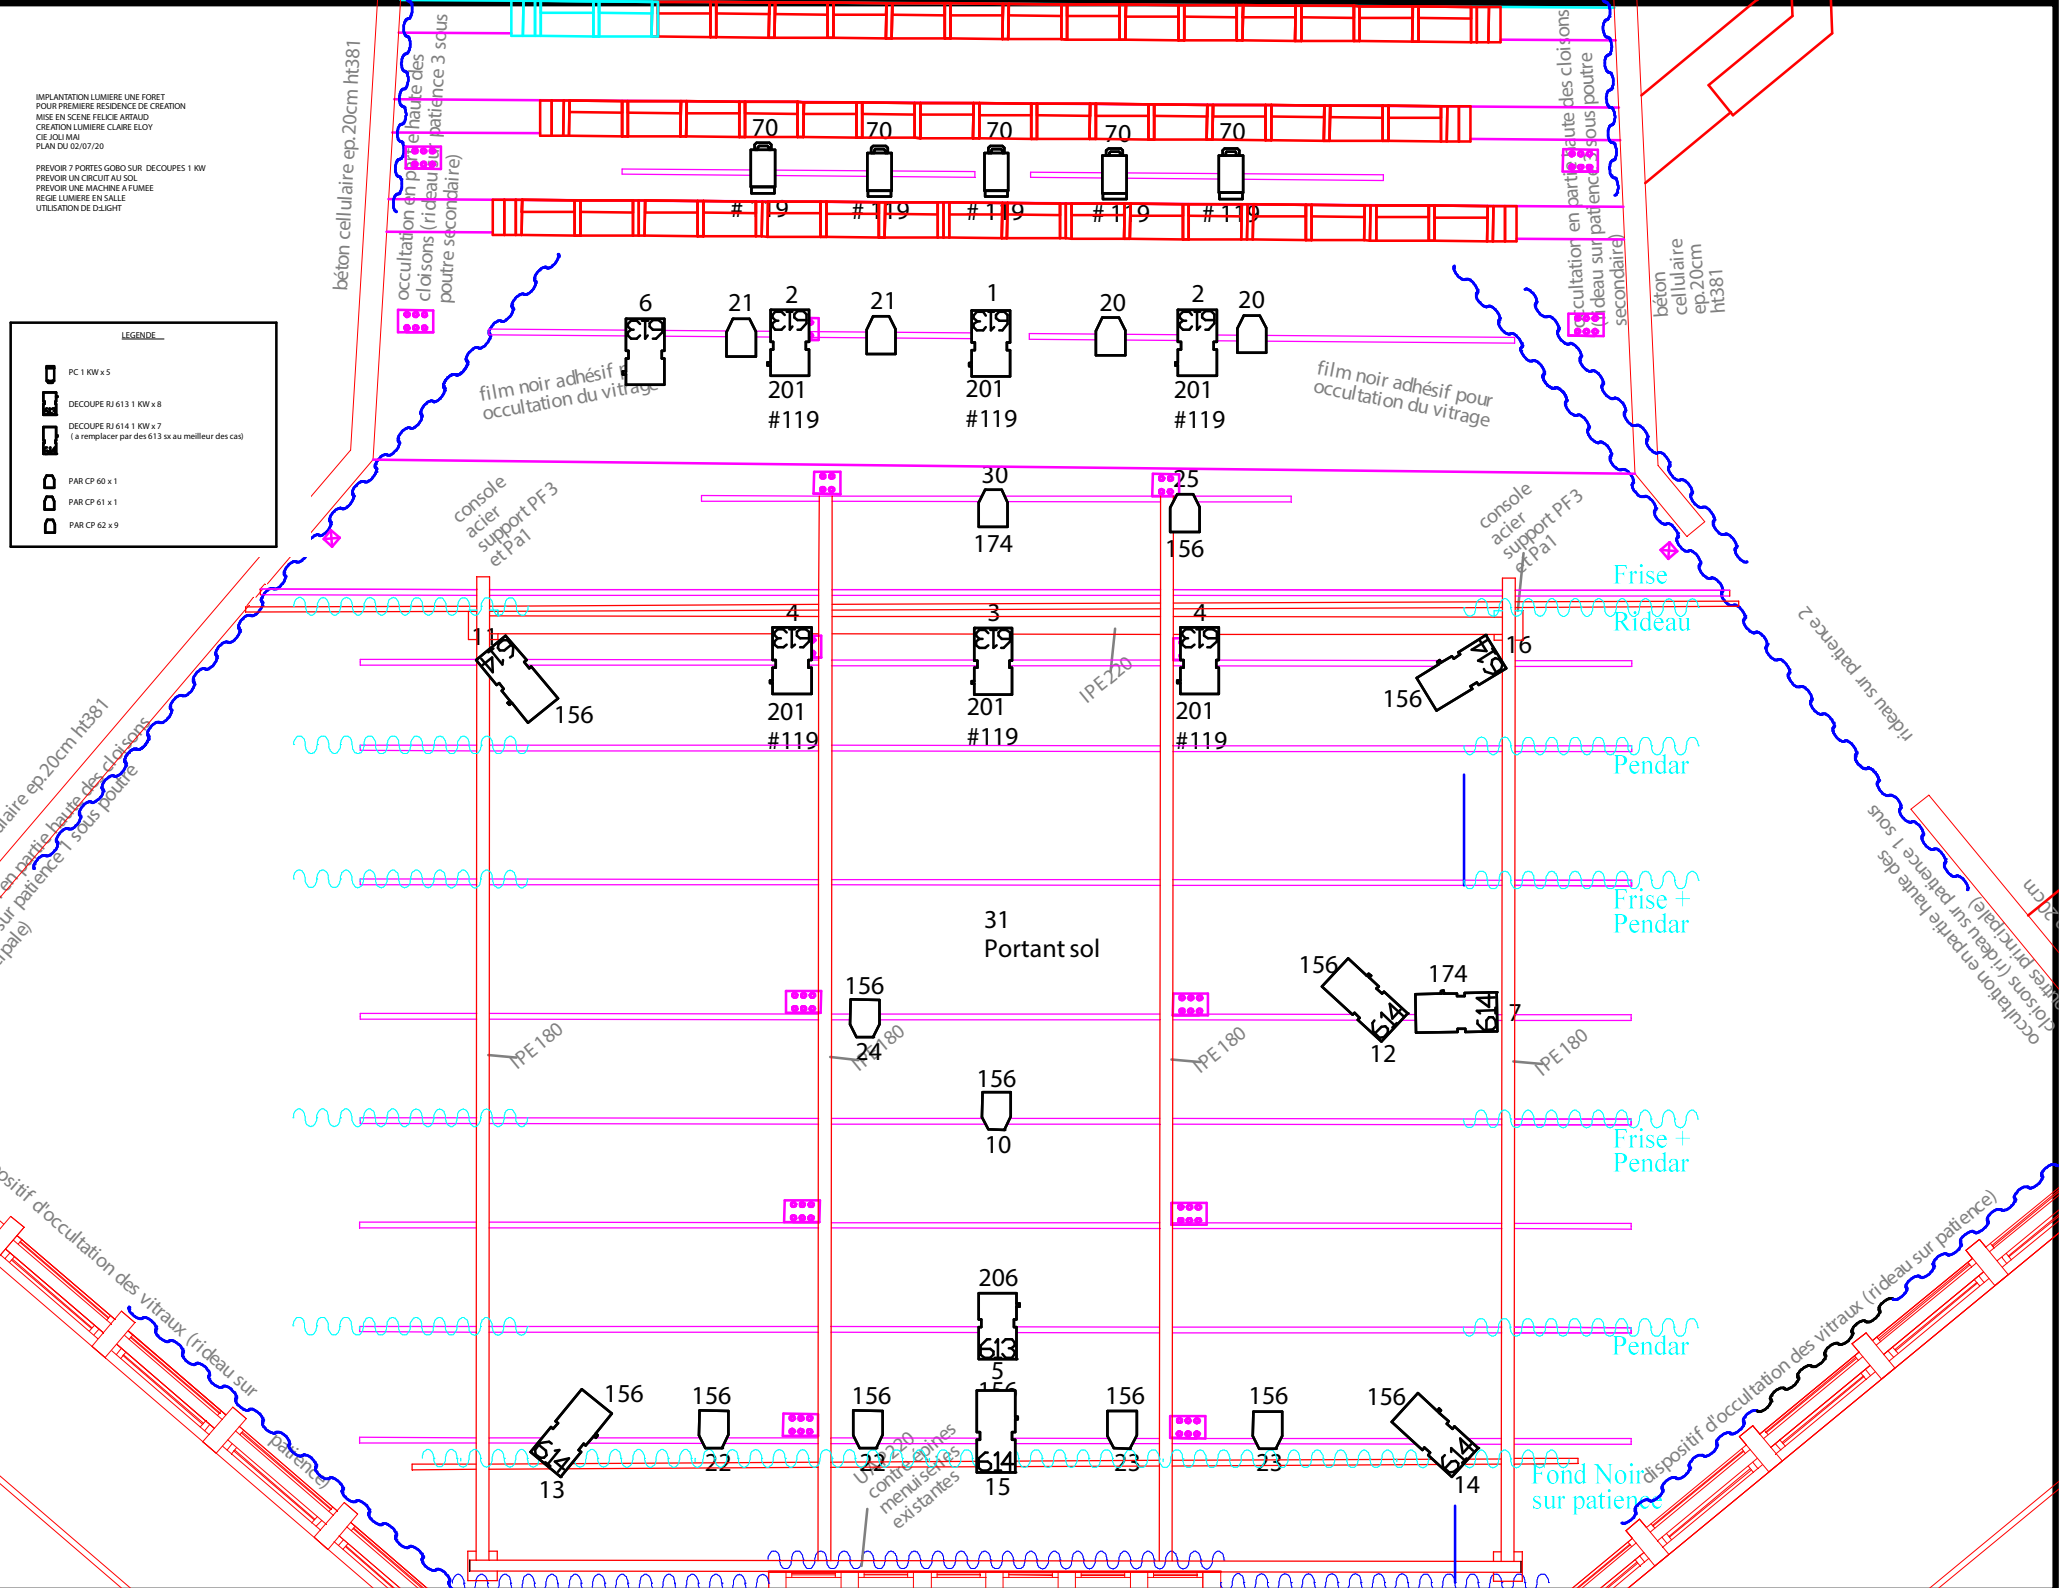
PREVOIR 7 PORTES GOBO SUR DECOUPES 1 KW
PREVOIR UN CIRCUIT AU SOL
PREVOIR UNE MACHINE A FUMEE
REGIE LUMIERE EN SALLE
UTILISATION DE D.LIGHT